


Aanvullende legenda

- Kabels- en leidingen strook
- Plateau volgens Berenesteijn drempel volgens Hoogveld
- Scootmobielbox
- Bloembak
- Groenstrook
- Afwatering
- Boomkrans stalen hoekprofiel
- Nieuw te planten boom met boomkrans stalen hoekprofiel
- Locatie dwarsprofiel

- Standaard Legenda Gemeente Den Haag van toepassing
 - Zie document 95022608-UVPI89-VER-VO-011 voor volledig overzicht schoolzone markeringen

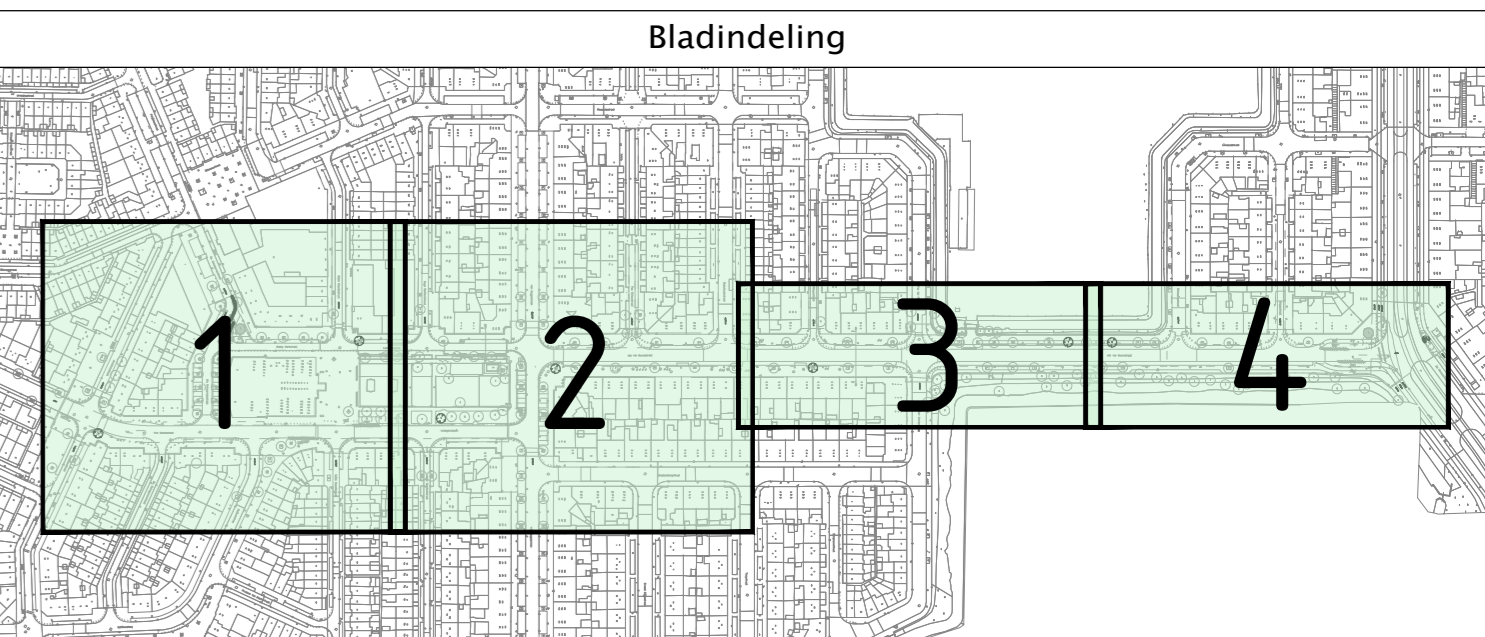

Opdrachtgever: DSO PmdH	Schaal: 1:200
Project: Jan van Beersstraat	Formaat: A0
Onderdeel: Herinrichting	Bladnr: 1 van 3
Voorlopig ontwerp in kleur	Ontwerper: J.J. de Jong
	Gegevens: J. Kalkman
	Tekening: 18-01-2019
	Status: Definitief
	Wijziging: 5

Projectnummer: 211
 Tekeningnummer: 211-VO-TEK-002
 Besluitnummer:

Bezoek adres: Postadres
 Looi-van-Zaai-laan 15
 2280 DC Rijswijk
 Nederland
 Tel: 070-850-31-93

Postadres: Postbus 1008
 2280 CA Rijswijk
 Nederland
 E-mail: info@fagus-pmc.nl
 Website: www.fagus-pmc.nl

Maat in meters, tenzij anders vermeld
 Hiermee is de afmeting L x B x H, tenzij anders vermeld

fagus
 projectmanagement
 en engineering